


Kutscherweg

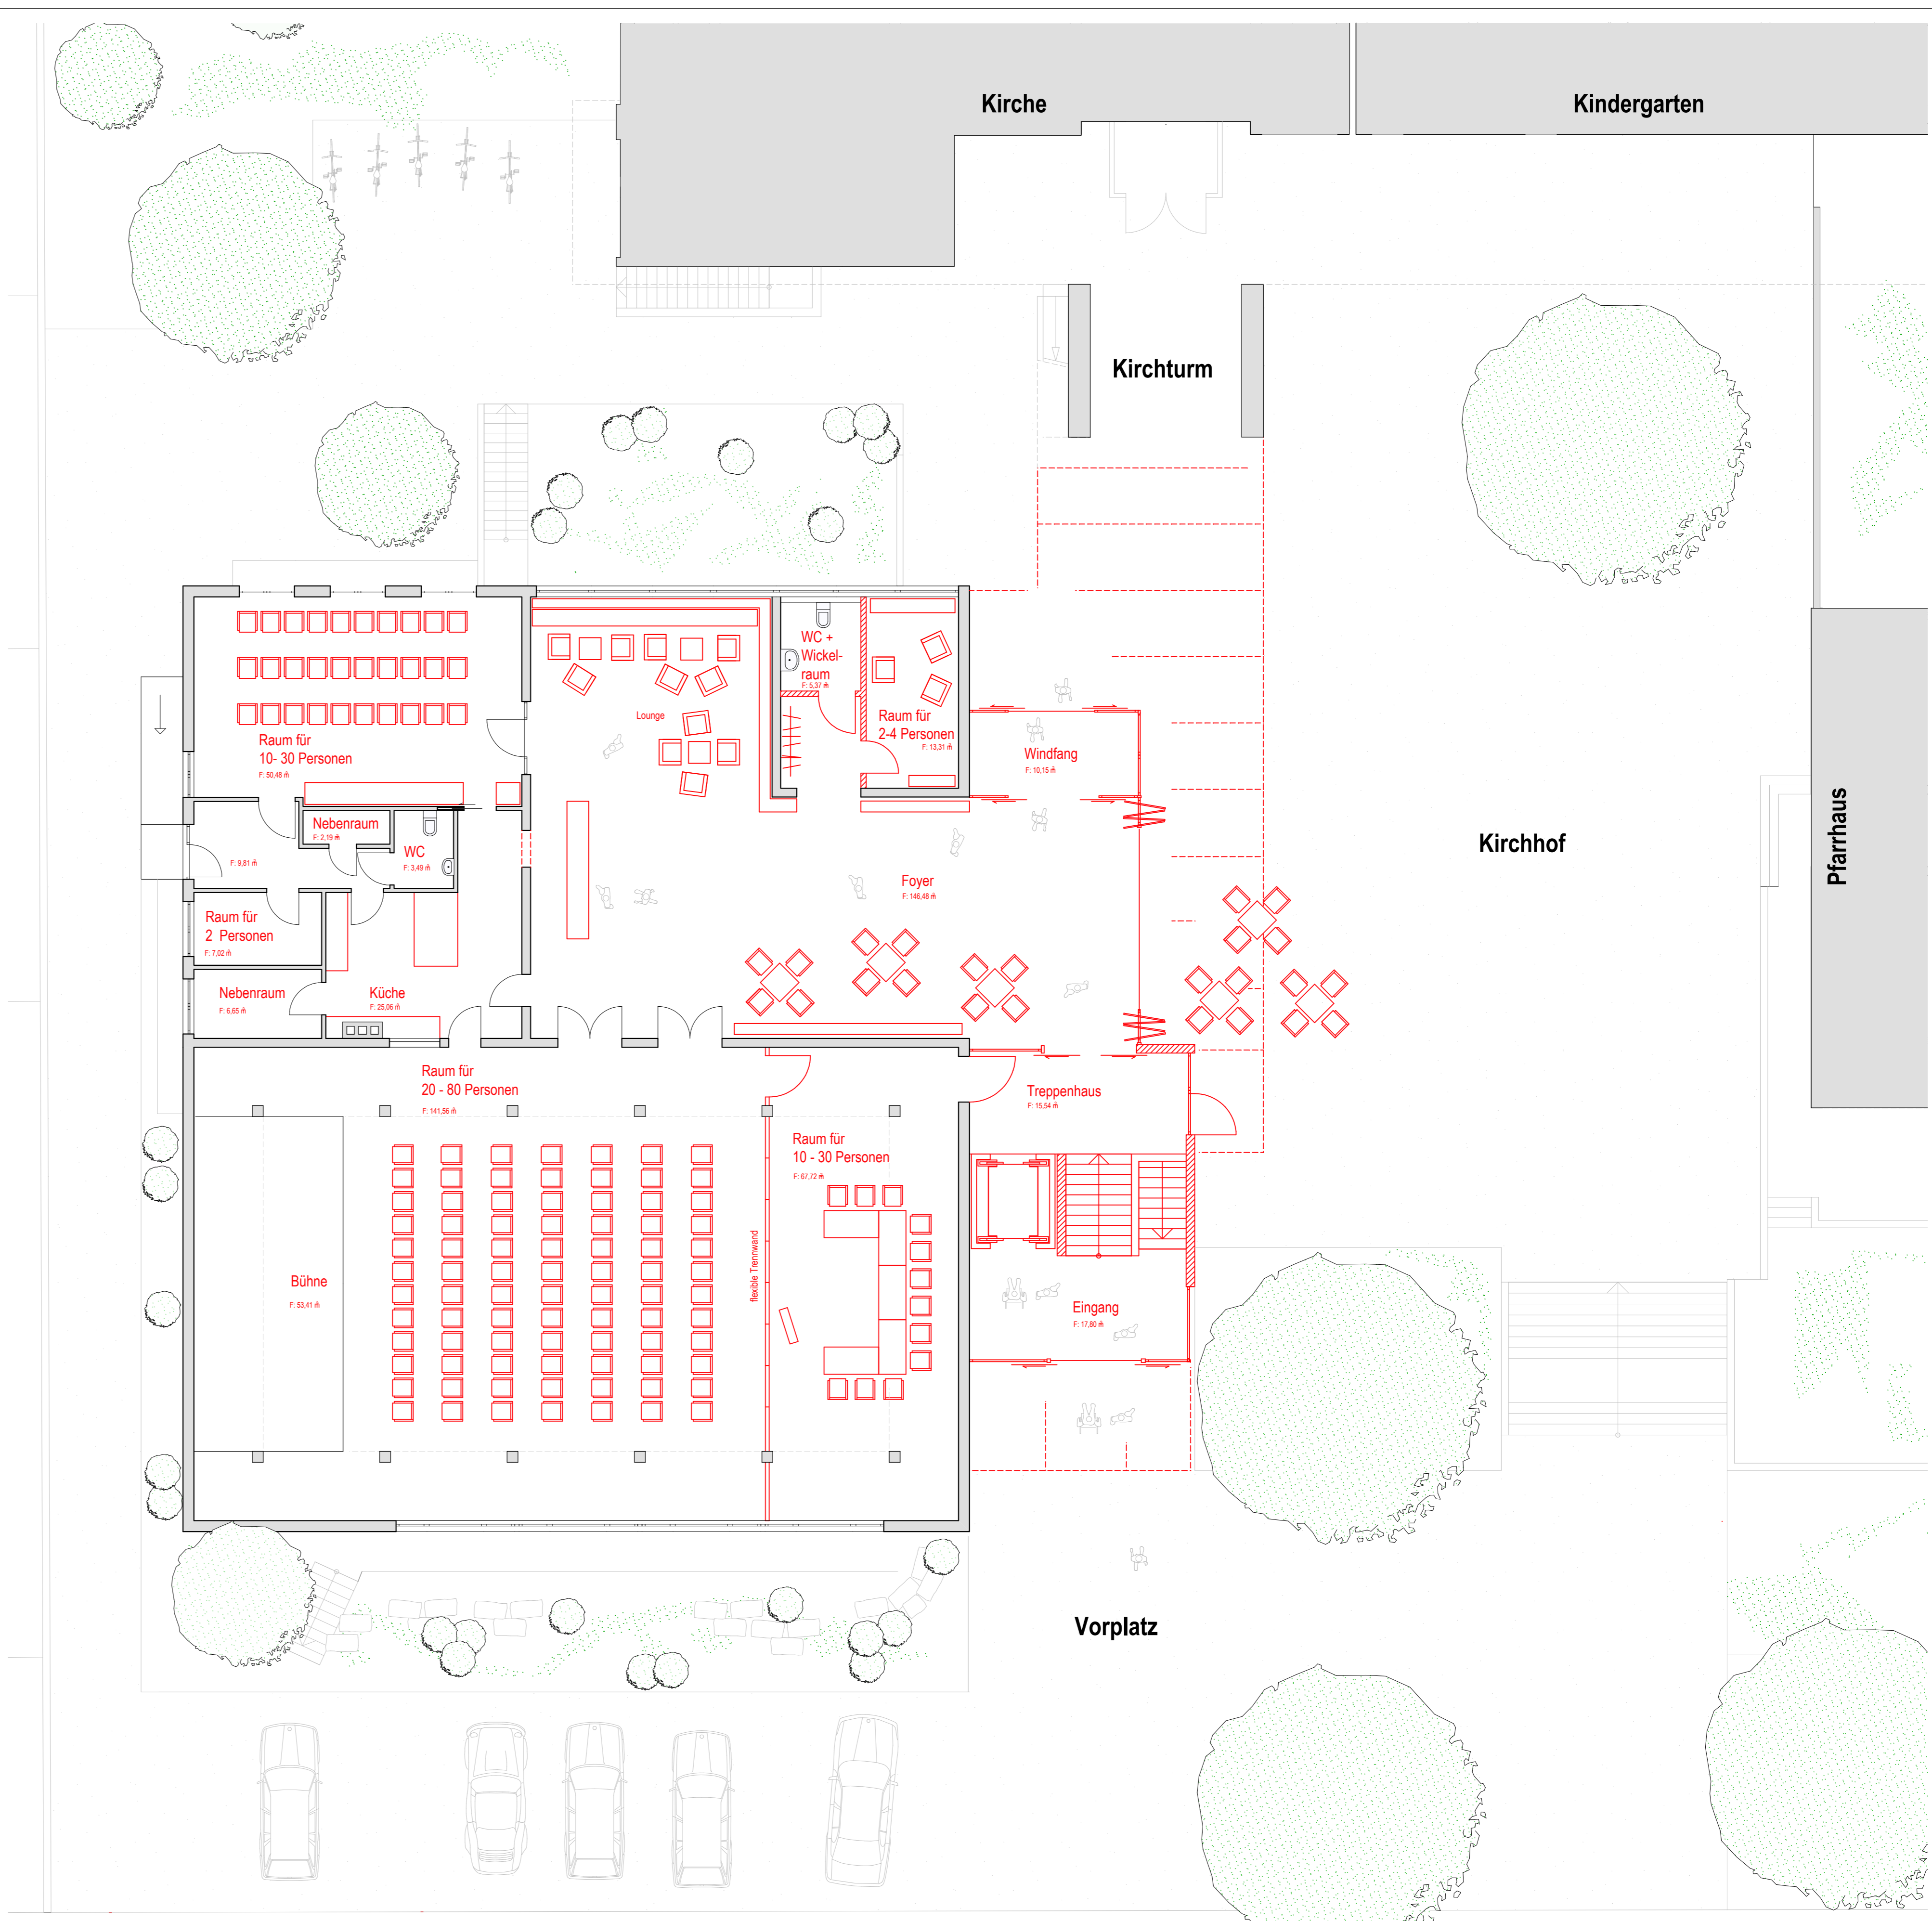

Kutscherweg

Proj.Nr. 14525	Datum gez. 10.10.2014	neuer Zugang barrierefrei mit Aufzug, Foyer EG, neue Sanitäranlagen	Projekt: Ev. Gemeindezentrum Wifoldingen	Planung: Architekturbüro Peter Schaller
Plan-Nr. 1	Maßstab 1: 100			